



Remont drogi dojazdowej do gruntów rolnych "Bzdziulla - Gruszów" ozn. Nr ewid. gr. 122/2 mieszanką asfaltowo-gryśową

Przekrój na prostej i łuku

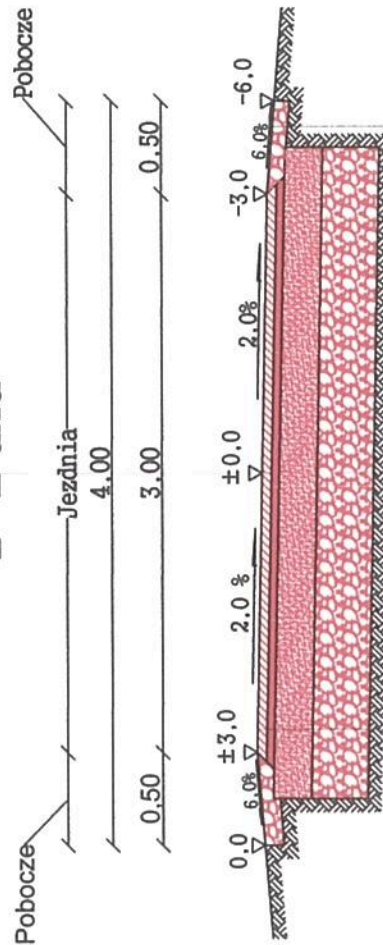

| | | | |
|--------|--|------|--|
| 5cm | Warstwa ścierna z MMA KR3-4 | 10cm | Powierzchniowe utwardzenie asfaltem i gryśami |
| 4cm | Warstwa wyrównawcza z MMA KR3-4 | | Utwardzone pobocze z kruszywa z amanego 0/31.5 |
| 20cm | Górna warstwa podbudowy z kruszywa z amanego 0/31.5 | | |
| 30cm | Dolna warstwa podbudowy z kruszywa z amanego 31.5/63 | | |
| Koryto | | | |

| | |
|--------------|---|
| Investor: |  Urząd Gminy Pałecznica ul. Św. Jakuba 11 32 - 109 Pałecznica |
| Temat: | Remont drogi dojazdowej do gruntów rolnych "Bzdziulla - Gruszów" ozn. Nr ewid. gr. 122/2 mieszanką asfaltowo-gryśową |
| Treść: | Przekroje typowe - konstrukcyjne |
| Projektował: | mgr inż. RYSZARD STRONIN MAP/0023/13 Uprawniony do projektowania bez ograniczeń |
| Stadium: | Projekt Budowlany |
| Skala: | 1:40 |
| Nr Rysunku | 3 |